



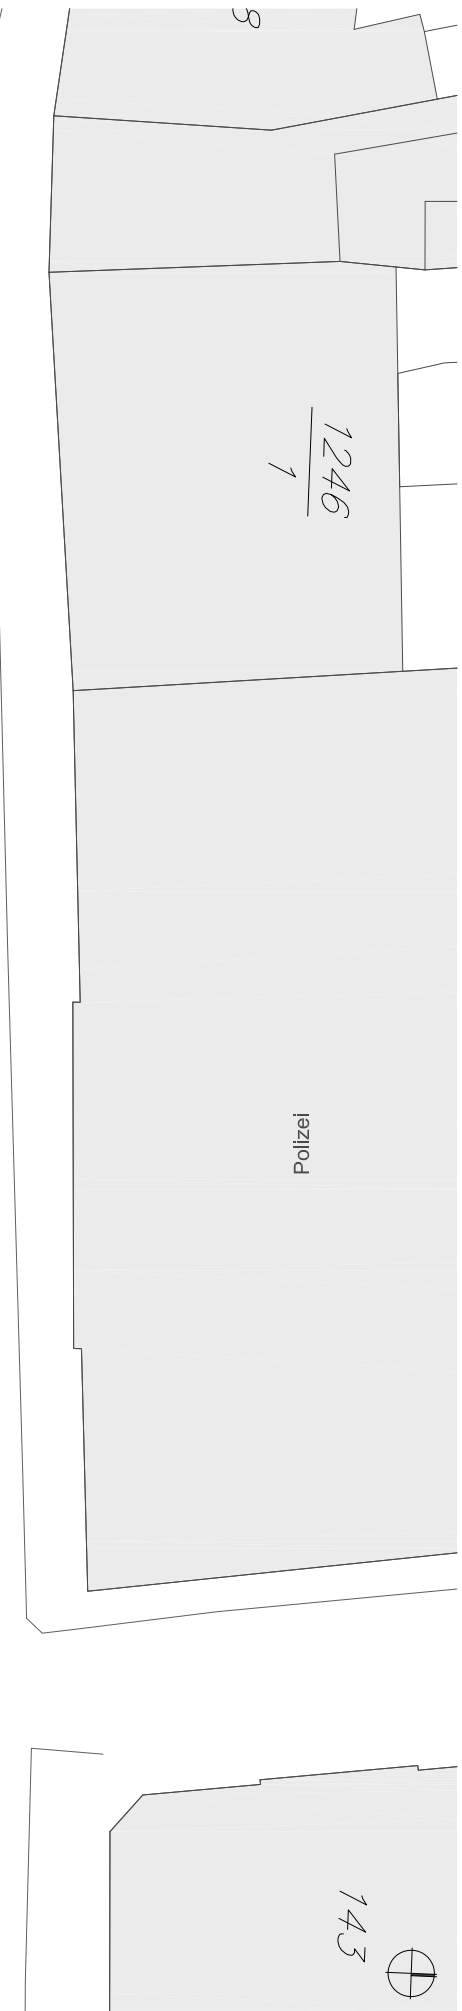


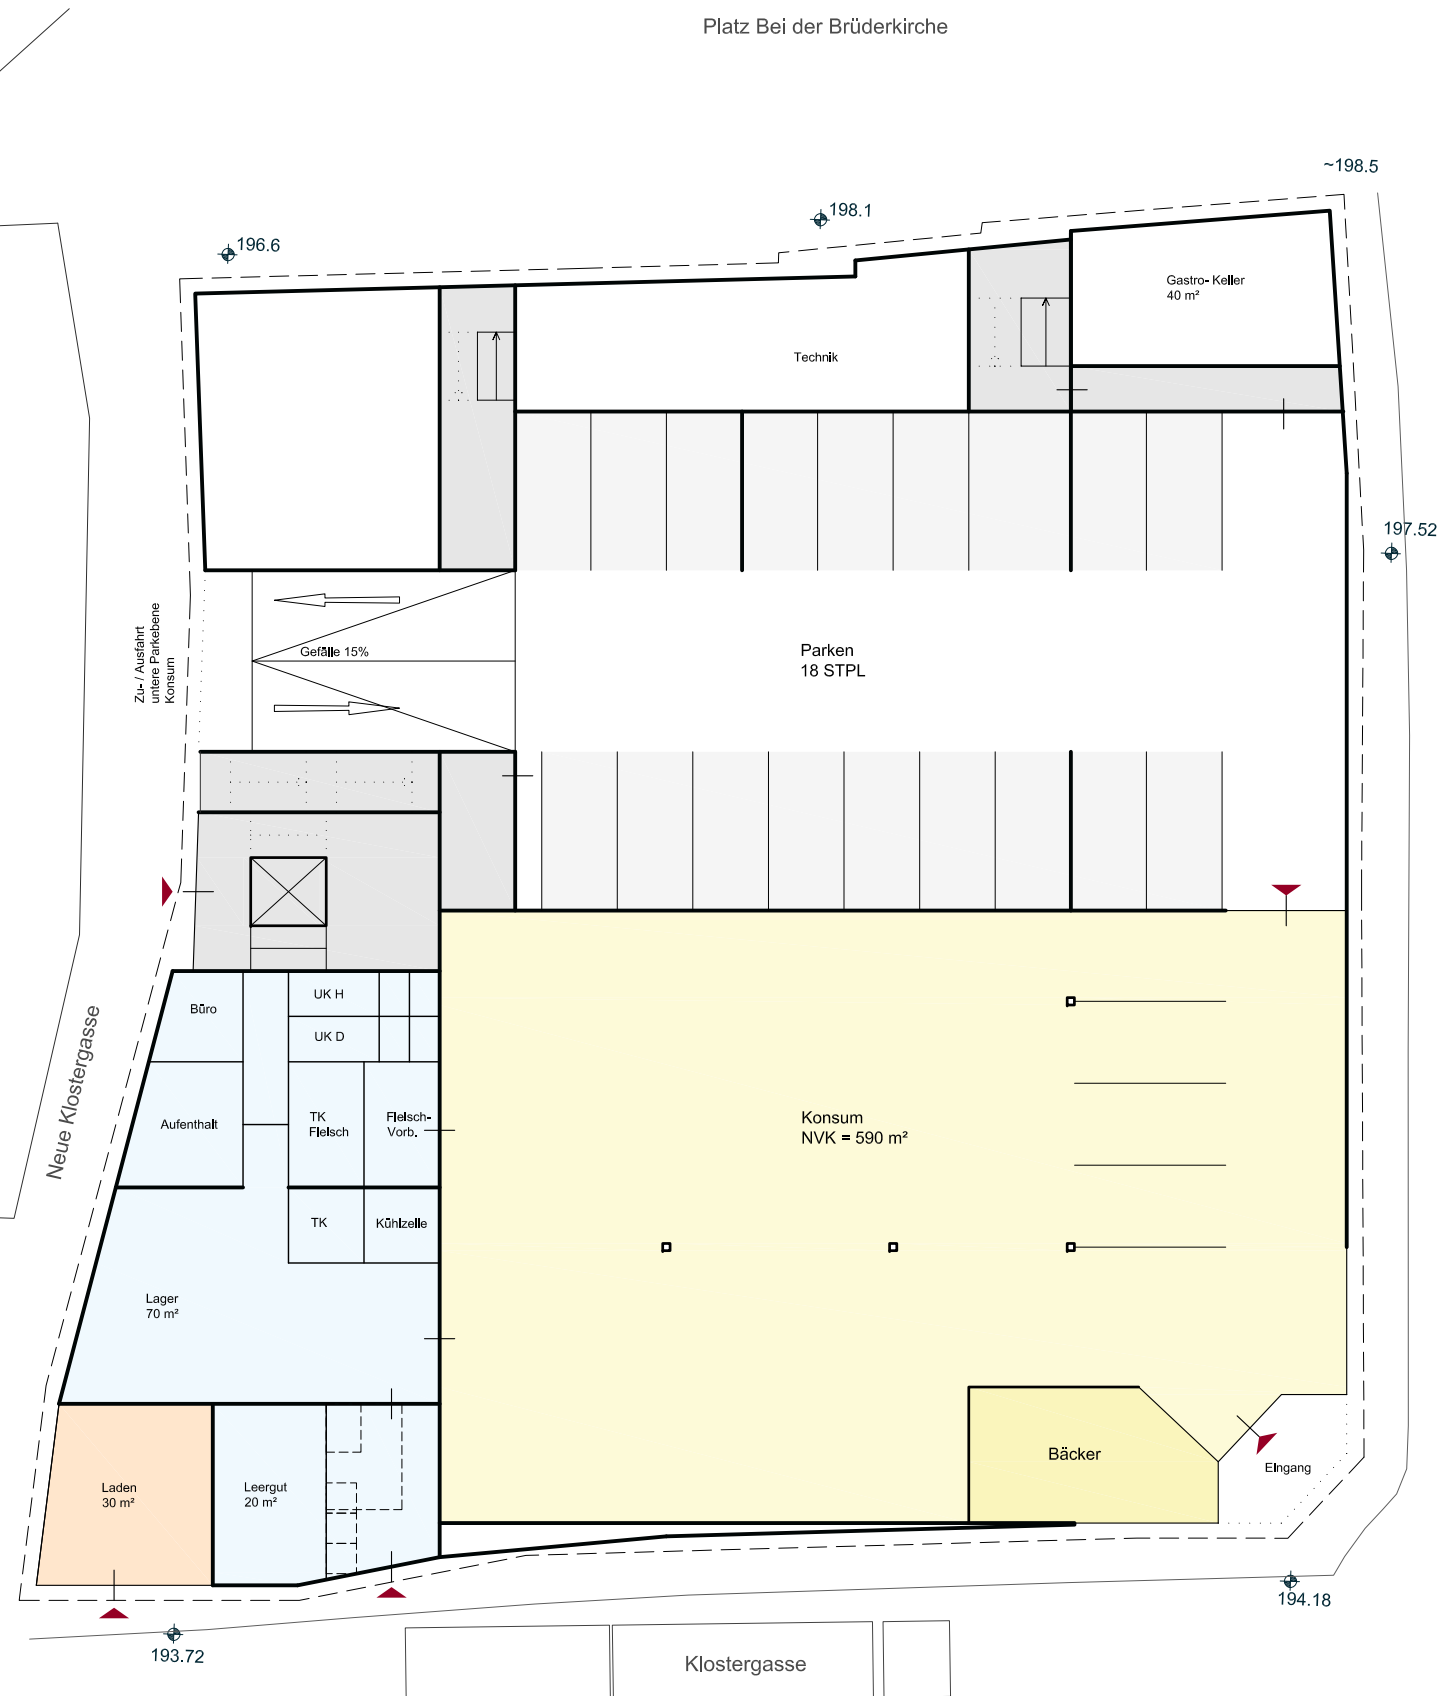









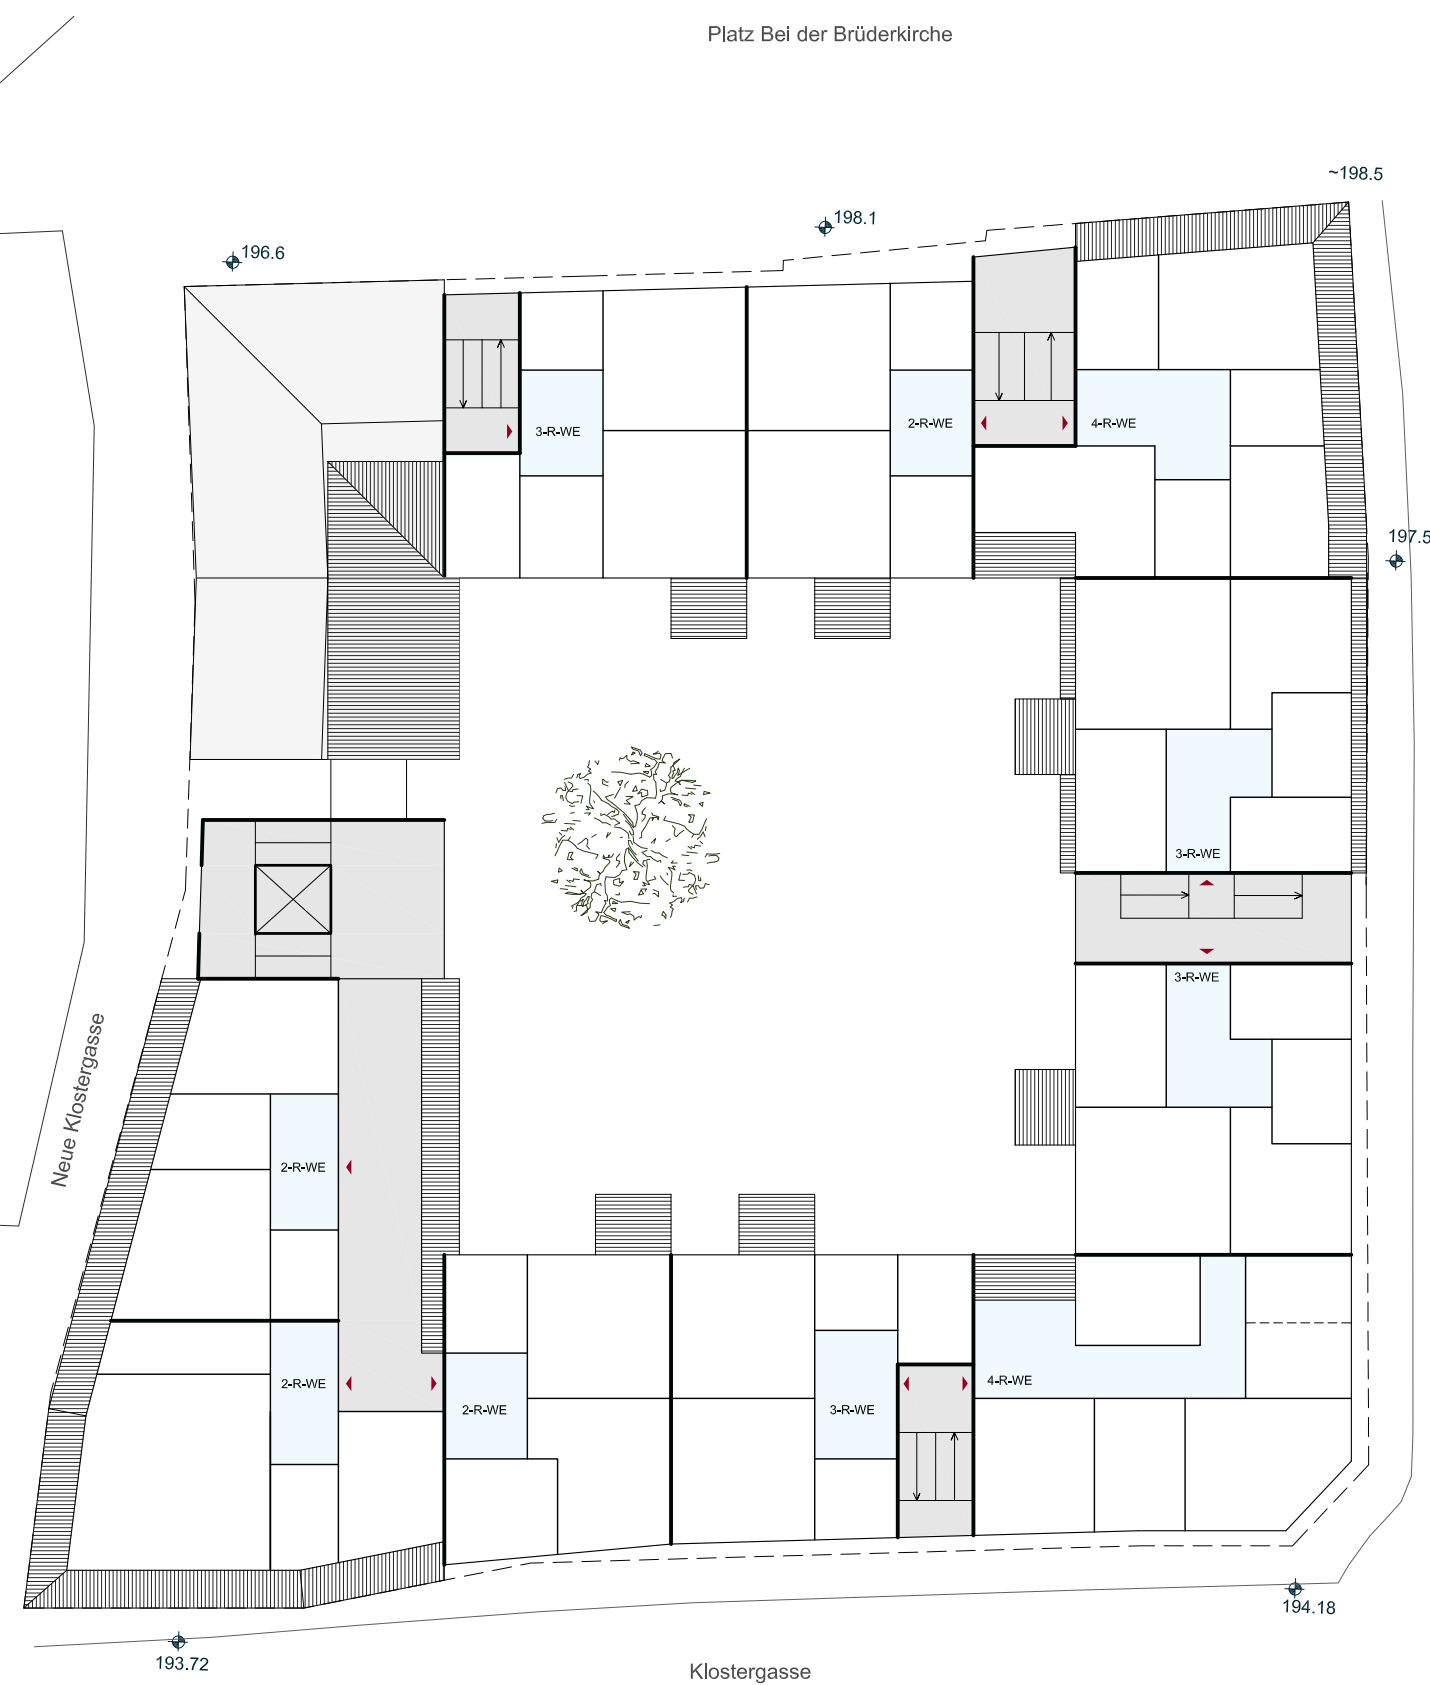

Bei der Brüderkirche

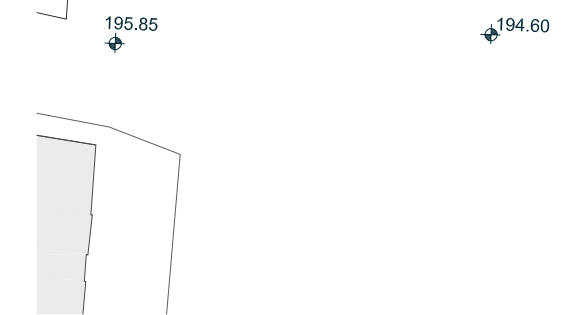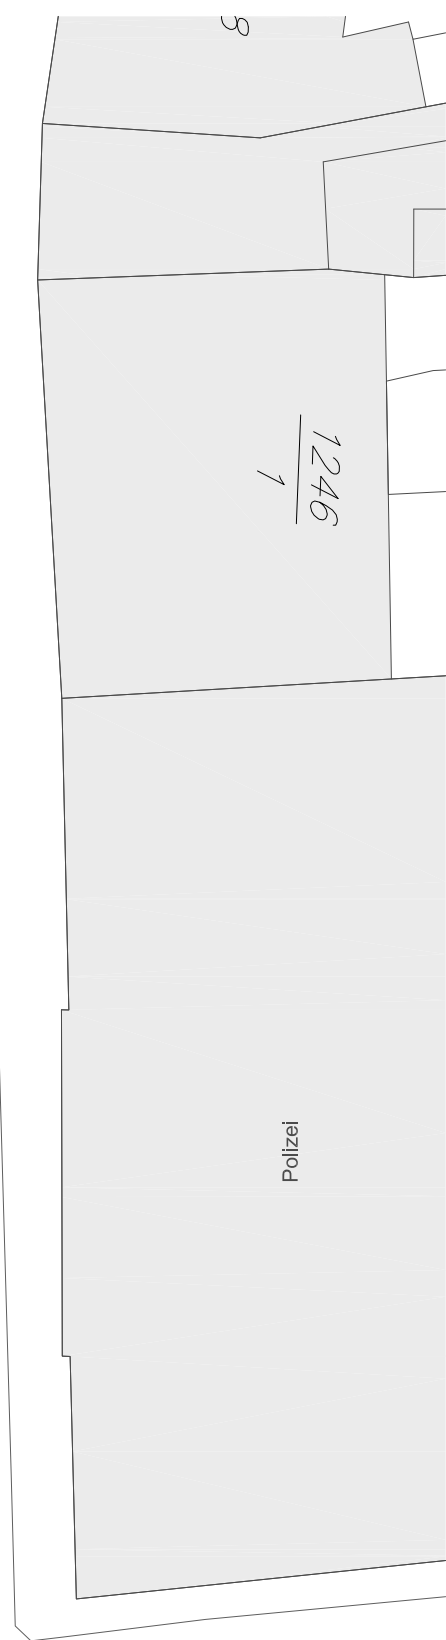

ENTWURFSVERFASSER:
KOTTUSCH ARCHITEKTEN ZWICKAU

BAUHERR:
SWG ALTENBURG

BAUAUFGABE:
AREAL AM MARKT NEUBAU

3. OBERGESCHOSS

M 1: 250
ARBEITSSTAND: 22.03.2010







ENBOURG-STR.

NEUE KLOSTERGASSE

ENTWURFSVERFASSER:
KOTTUSCH ARCHITEKTEN ZWICKAU

BAUHERR:
SWG ALTENBURG

BAUAUFGABE:
AREAL AM MARKT NEUBAU

ANS. NEUE KLOSTERGASSE

M 1: 250
ARBEITSSTAND: 22.03.2010





PLATZ BEI DER BRÜDERKIRCHE

KLOSTERGASSE

ENTWURFSVERFASSER:

KOTTUSCH ARCHITEKTEN ZWICKAU

BAUHERR:

SWG ALTENBURG

BAUAUFGABE:

AREAL AM MARKT NEUBAU

SCHNITT

M 1: 250
ARBEITSSTAND: 22.03.2010